

SERVICE PLAN


वास्तुसूचक कोष नं० 28 (A)-10  
 को नं० = 1289442/-  
 बना हुआ है।  
 दिनांक का दिनांक 21-12-10

वास्तुसूचक कोष नं० 28 (A)-10  
 पर दर्जित नमूने के अनुसार  
 बनाई कोई अन्य सुधार या परिवर्तन  
 बिना ही होना नहीं चाहिए।  
 यदि कोई सुधार या परिवर्तन  
 बिना ही होना चाहिए तो वास्तुसूचक  
 कोष नं० 28 (A)-10 का नमूना  
 पढ़ना चाहिए।


विद्युत तारों के अनुसार सुरक्षा के लिए कोष्ठक  
 के निर्माण कार्य किए जायेंगे।

प्रत्येक घर एक या एक से अधिक मंजिलों  
 की संख्या पर निर्भर करके बनाना अनिवार्य होगा।

वास्तुसूचक कोष नं० 28 (A)-10  
 पर दर्जित नमूने के अनुसार  
 बनाई कोई अन्य सुधार या परिवर्तन  
 बिना ही होना नहीं चाहिए।

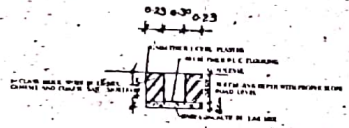

SECTION OF DRAIN ON X-Y

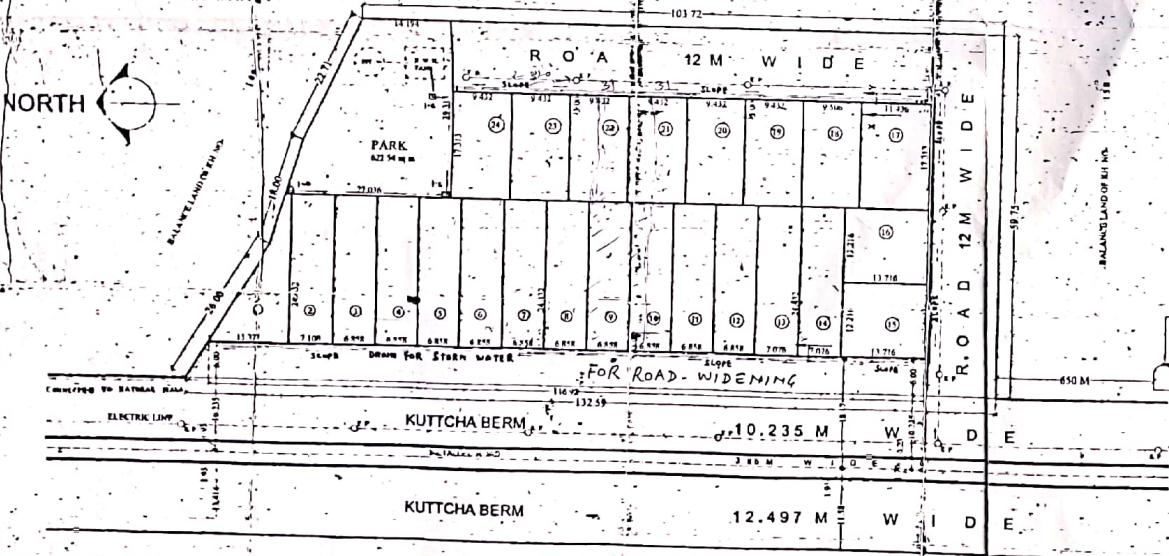

LAYOUT PLAN SCALE 1:400

1. अतिरिक्त जोड़-बांधे का काम  
 करना या पुराने का नष्ट करना 19-6-10  
 के उपरि निर्माण कार्य का अनुमतिपत्र प्राप्त होना  
 2. अथवा यह नमूना ही निर्माण करने का  
 निर्माण-आदेशिका का ही करना होगा।  
 3. अथवा अतिरिक्त जोड़-बांधे का काम  
 करके ही निर्माण कार्य करना होगा।

LAYOUT PLAN OF COMMERCIAL PLOTS AT VEENU COMPLEX AT KH. NO- 150, VILLAGE CHAK SAID RAJA, JANTA ROAD, SAHARANPUR (U.P.) - 247001

निर्माण प्रबंधक  
 सहारापुर  
 सहायक अभियंता  
 सहारापुर  
 निरीक्षण अधिकारी  
 सहारापुर

OWNERS:  
 1. SHRI DINESH SHARMA S/O SHRI MAHENDR SINGH  
 2. SHRI YOGESH KR. SHARMA S/O SHRI SURESH DUTT SHARMA

NOTE:  
 1. ELECTRICAL LINE & POLE WORK SHOWN THIS  
 2. SEPTIC TANK AND SOAK PIT SHALL BE PROVIDED BY PLOT OWNERS  
 3. FOR DRINKING WATER BORING SHALL BE DONE BY OWNERS  
 4. STORM WATER DRAIN SHOWN THIS

SCHEDULE OF AREAS:

	SQ M	% ARE
1. TOTAL AREA OF LAND	7000.00	
2. LAND LEFT FOR ROAD WIDENING	784.54	
3. NET LAND AREA	6215.46	100%
4. TOTAL COMMERCIAL PLOT AREA	4027.29	64.80%
5. TOTAL ROAD AREA	1574.63	25.31%
6. TOTAL PARK AREA	622.54	10.00%

NO. SIZE APPROX. AREA

1	(13.377 + 3.491 X 0.5 X 16.19)	155.13 SQ M
1	(1.020 + 3.491 X 0.5 X 8.242)	173.46 SQ M
10	7.100 X 24.432	173.46 SQ M
1	6.858 X 24.432	167.55 SQ M
2	7.076 X 24.432	172.87 SQ M
2	13.716 X 12.216	167.55 SQ M
1	11.436 X 17.313	197.99 SQ M
1	9.506 X 17.313	164.57 SQ M
6	9.432 X 17.313	163.30 SQ M
24		4027.29 SQ M

DATE 28.12.10  
 SHEET NO. ONE / OF ONE  
 OWNER'S SIGN  
 ARCHITECT'S SIGN